

**ARRETE n° 2023-14 du 05 juillet 2023**

**Objet : Arrêté municipal modificatif pour travaux de la ligne à haute tension 63 kV  
« Lauras – Millau » sur la commune de Saint Georges de Luzençon.**

Le Maire de la Commune de SAINT-GEORGES DE LUZENCON

**Vu** la demande en date du 05 Juillet /2023 par laquelle ; l'entreprise **CTEAM LA – 6 Rue des Rustauds – 67700 MONSWILLER**, fait une demande d'arrêté de circulation pour des travaux à proximité des routes communales, afin d'intervenir sur le remplacement de pylônes et de câbles.

**Vu** le Code général des propriétés des personnes publiques et notamment l'article L.3111-1 ;

**Vu** le Code de l'urbanisme notamment dans ses articles L.421-1 et suivants ;

**Vu** le Code de la voirie routière et notamment les articles L.112-1 à L.112-8 et L.141-3

**Vu** l'état des lieux et la limite de fait ;

## **ARRETE**

### **ARTICLE 1 : Travaux**

La réglementation de la circulation sur les voiries communales allant de Lauras à Lavencas (voir plan ci-joint), à proximité des chantiers pour le remplacement de pylônes et câbles, en lieu et place des poteaux existants, est modifiée,

Entreprises réalisant les travaux autorisées à circuler sur les voiries communales :

- **CTEAM LA – 6 Rue des Rustauds – 67700 MONSWILLER**
- **BTS LOCATION – 2500 Vieille route de St Etienne, 82800 NEGREPELISSE**

**Du 05 juillet au 30 avril 2024** pour permettre la réalisation de travaux à proximité des routes communales,

A proximité de chaque chantier, la circulation est modifiée de la façon suivante :

- La circulation des véhicules pourra être :  
Alternée par piquet K10 (en journée) ou par mise en place d'un sens prioritaire par panneaux B15-C18 ou par feux tricolores.
- Une interdiction de dépasser est instaurée sur le chantier.

---

**ARRETE n° 2023-14 du 05 juillet 2023**

---

**ARTICLE 2 : signalisation et responsabilité**

La signalisation sera mise en place et maintenue pendant la durée des travaux par l'entreprise CTEAM LA – 6 Rue des Rustauds – 67700 MONSWILLER.

**ARTICLE 3 : Transmission**

Le Secrétaire Général de Mairie, le Commandant du Groupement de Gendarmerie, sont chargés, chacun en ce qui le concerne, de l'exécution du présent arrêté dont une ampliation sera adressée au Service Départemental d'Incendie et de Secours, et qui sera notifié à l'entreprise chargée des travaux.

**ARTICLE 4 - Publication et affichage**

Le présent arrêté sera publié et affiché conformément à la réglementation en vigueur dans la Commune de SAINT-GEORGES DE LUZENCON.

**ARTICLE 6 - Recours**

Conformément à l'article R 421-1 du Code de la justice administrative.


Dans les 2 mois à partir de la notification du présent arrêté, vous pouvez entreprendre :

- Un recours gracieux auprès de l'autorité territoriale,  
et/ou
- un recours contentieux devant le Tribunal Administratif de Toulouse dans un délai de 2 mois, à compter de la présente publication par courrier postal (68 rue Raymond IV, BP 7007, 31068 Toulouse Cedex 7 ; Téléphone : 05 62 73 57 57 ; Fax : 05 62 73 57 40) ou par le biais de l'application informatique Télérecours, accessible par le lien suivant : <http://www.telerecours.fr>.

Fait à Saint Georges de Luzençon le 05 juillet 2023

**Le Maire, Didier CADAUX**



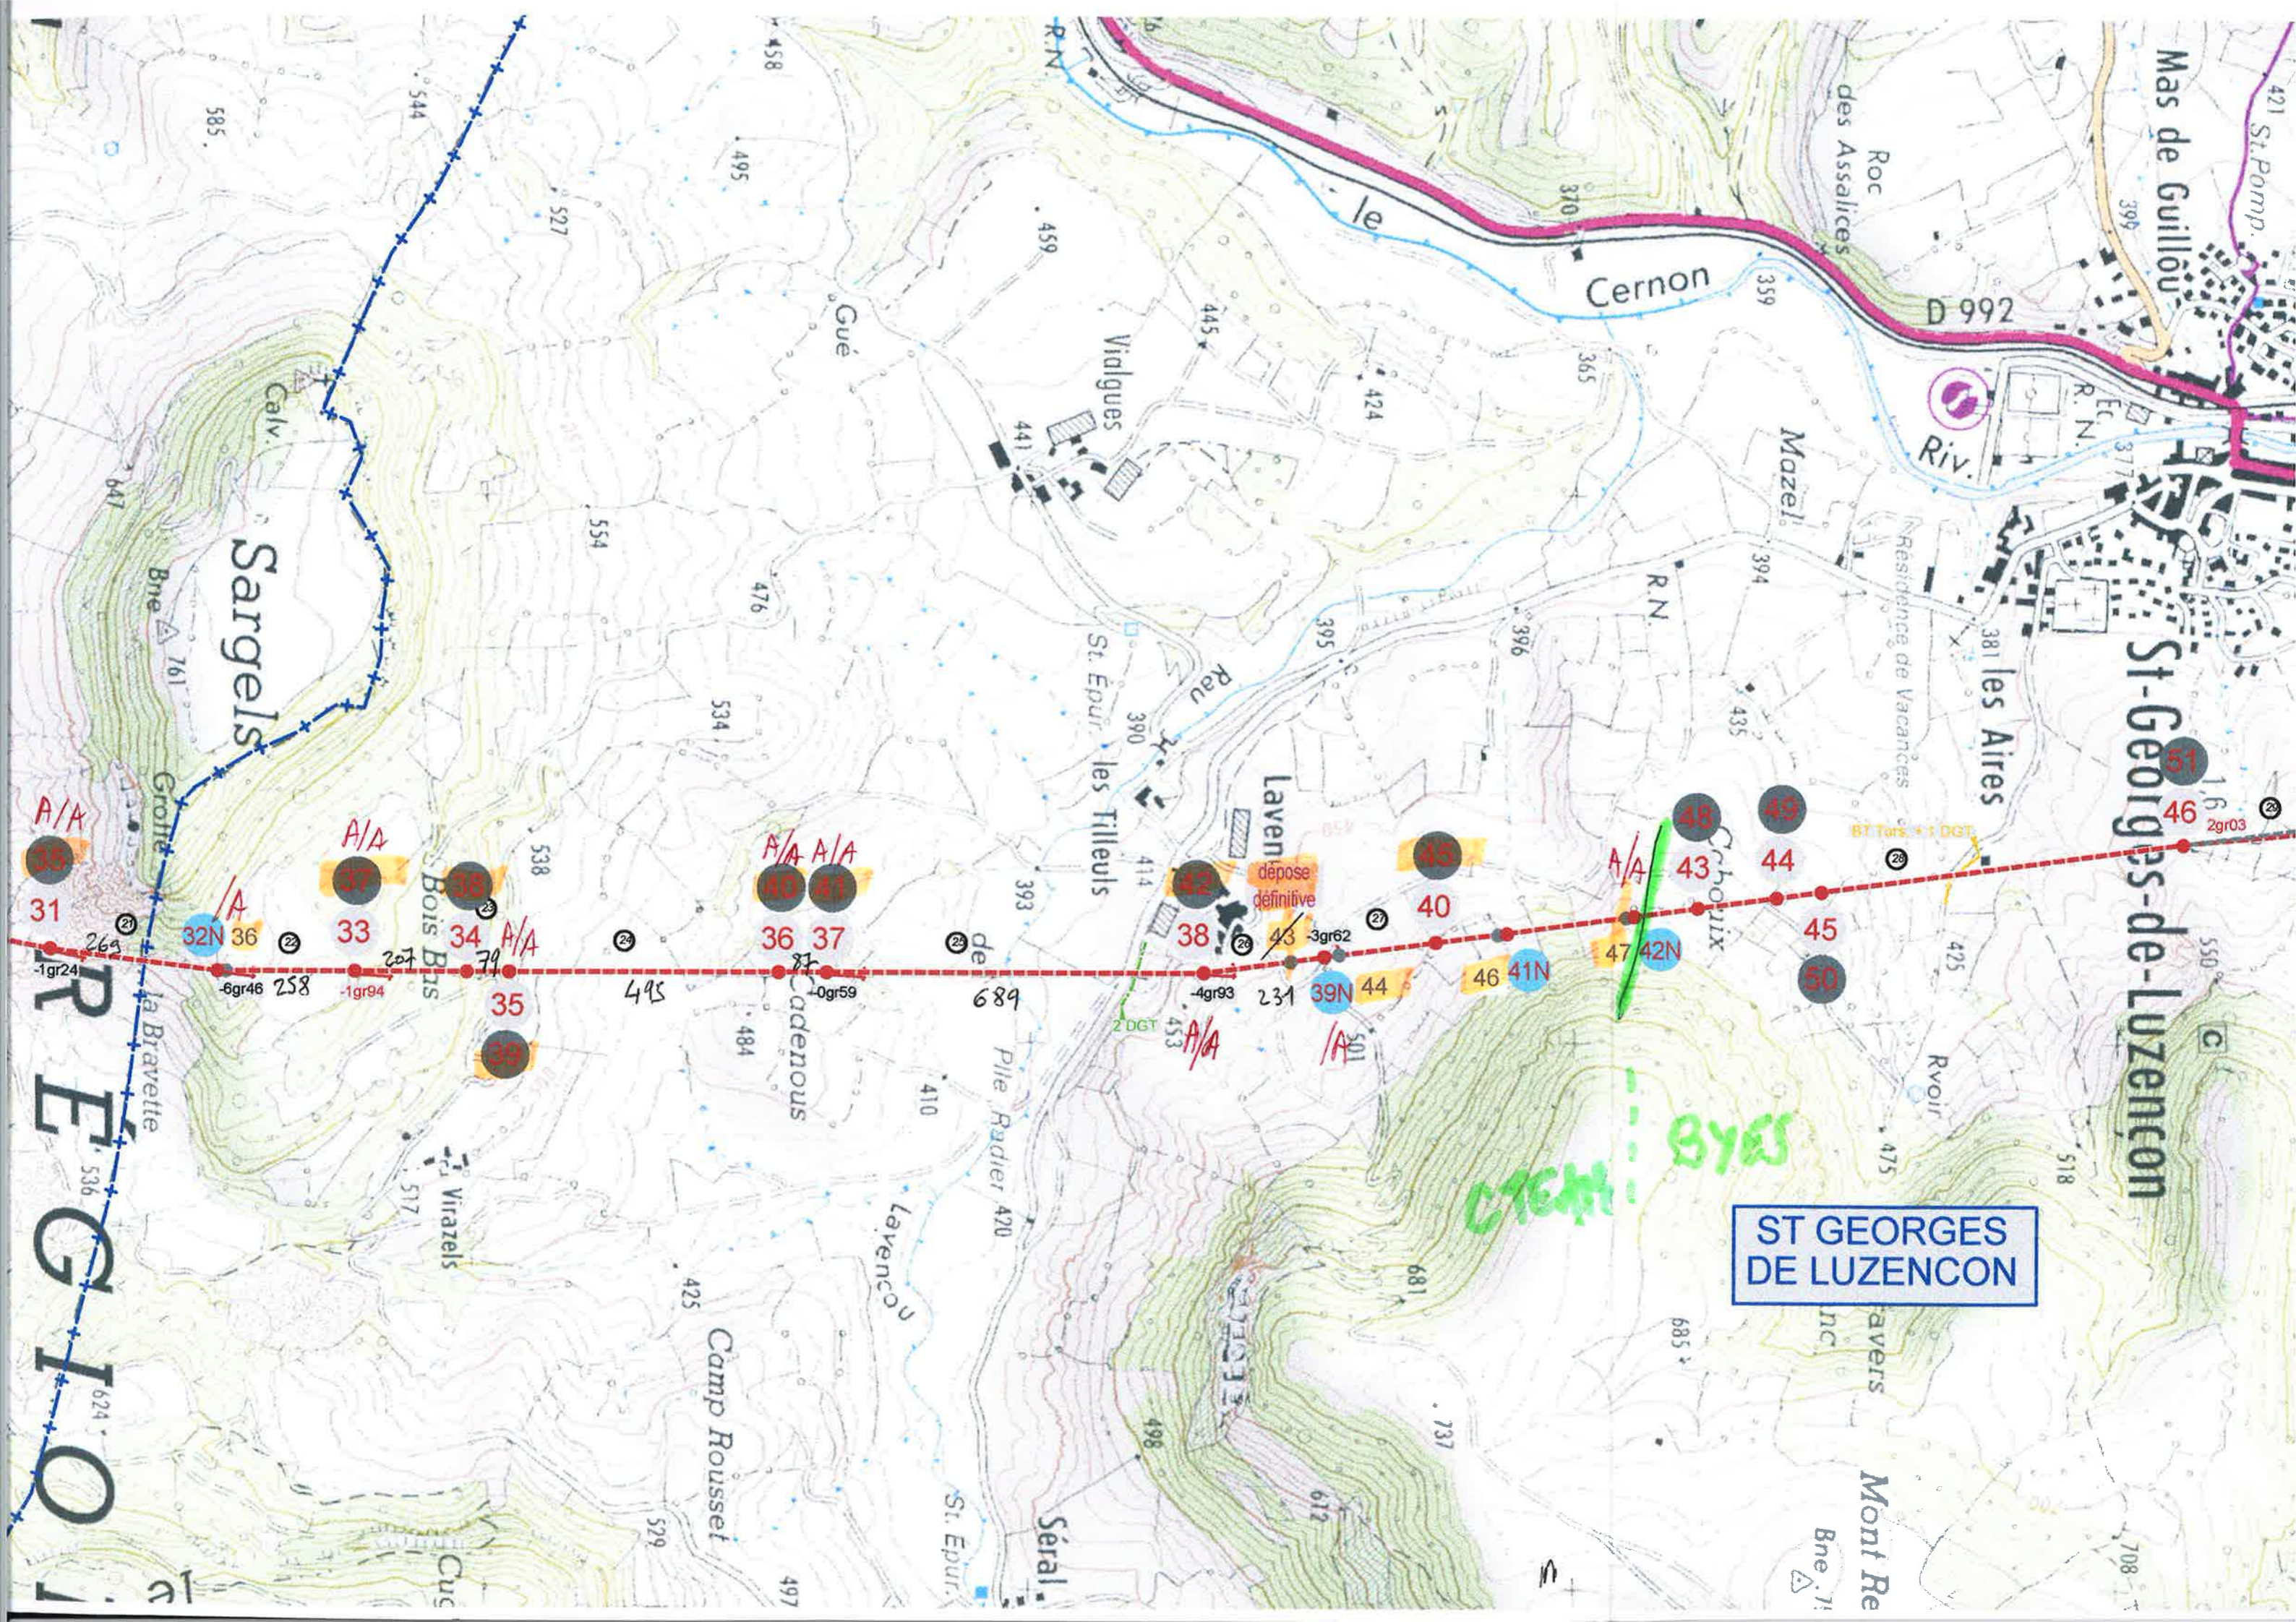

A/A

31

32N

33

34

35

36

37

38

39

A/A A/A

40

41

42

43

44

45

A/A

46

47

48

49

50

51

dépose définitive

C16M BYES

ST GEORGES DE LUZENCON



Pièce n°:

GESTIONNAIRE  
DU RÉSEAU DE TRANSPORT D'ÉLECTRICITÉ

CENTRE DE MAINTENANCE DE TOULOUSE

GMR MASSIF CENTRAL OUEST

5, rue Lavoisier

ZAC de Baradel – BP 401

AURILLAC CEDEX






Liaison aérienne à 1 circuit 63 kV  
LAURAS - MILLAU - TOURNEMIRE






PLAN AU 1/10 000


DEPARTEMENT DE L'AVEYRON

Du poste de LAURAS au poste de MILLAU

Légende

-  Axe projet
-  Ligne d'énergie existante
-  Ligne existante HTA - BT
-  Ligne existante DGT
-  Conduite d'eau

-  7 Supports existants (Numérotation existante)
-  27 Supports existants (Numérotation projetée)
-  14 Supports à déposer
-  14N Supports projetés
-  1 n° Traversées

Indice : D6	Format: 0,297 x 2,374 Surface : 0,71 m <sup>2</sup>	Centre de Nîmes Chemin des Canaux CD 135 - 30230 RODILHAN Tél. : 04.66.20.88.30 - Fax : 04.66.20.88.40	 <b>EIFFAGE</b> ÉNERGIE SYSTÈMES
Date: 20/01/2023	Vérifié le: 20/01/2023 Par: X.B.		

PLAN N° T-TC-LAURAZ31MILLA-LA10-LAURA-MILLA-D6

Accusé de réception en préfecture  
012-211202254-20230705-2023\_14-AR  
Reçu le 06/07/2023